

Referat

fra mødet den 19. marts 1996 om opførelse af støjvold ved Provst
Hjortsvej.

Deltagere:

Niels-Ole Madsen	Grundejerforeningen Kystvej Søværts
Mona Holmberg	"
Flemming K. Rasmussen	"
Mogens E. Hansen	"
Peter Dansholm	Nyborg Kommune
Carl Jensen	"

På mødet blev et nyt forslag til udførelse af støjvold drøftet.

Det nye forslag er væsentligt ændret i forhold til det tidligere projekt. Forslaget indebærer, at volden bliver lavere og får en mere bakket facon.

Kommunen henviste til, at udformning af volden skal tilgodese Hav-
nens ønsker om støjafskærmning, og endvidere skal en ny udformning
drøftes med K.K. Miljøteknik A/S.


Mødedeltagerne godkendte det fremlagte forslag til udførelse af
støjvolden, forslaget var dateret den 11. marts 1996.

Det blev aftalt, at placering af bænke aftales med Mogens E. Han-
sen.

Den nye vold adsluttes med græstilsåning, og senere vil der blive
plantet små grupper af buske.

Efter anmodning fremsender Nyborg Kommune en kopi af støj-
undersøgelsen på Lindholm til Grundejerforeningen.


Carl Jensen

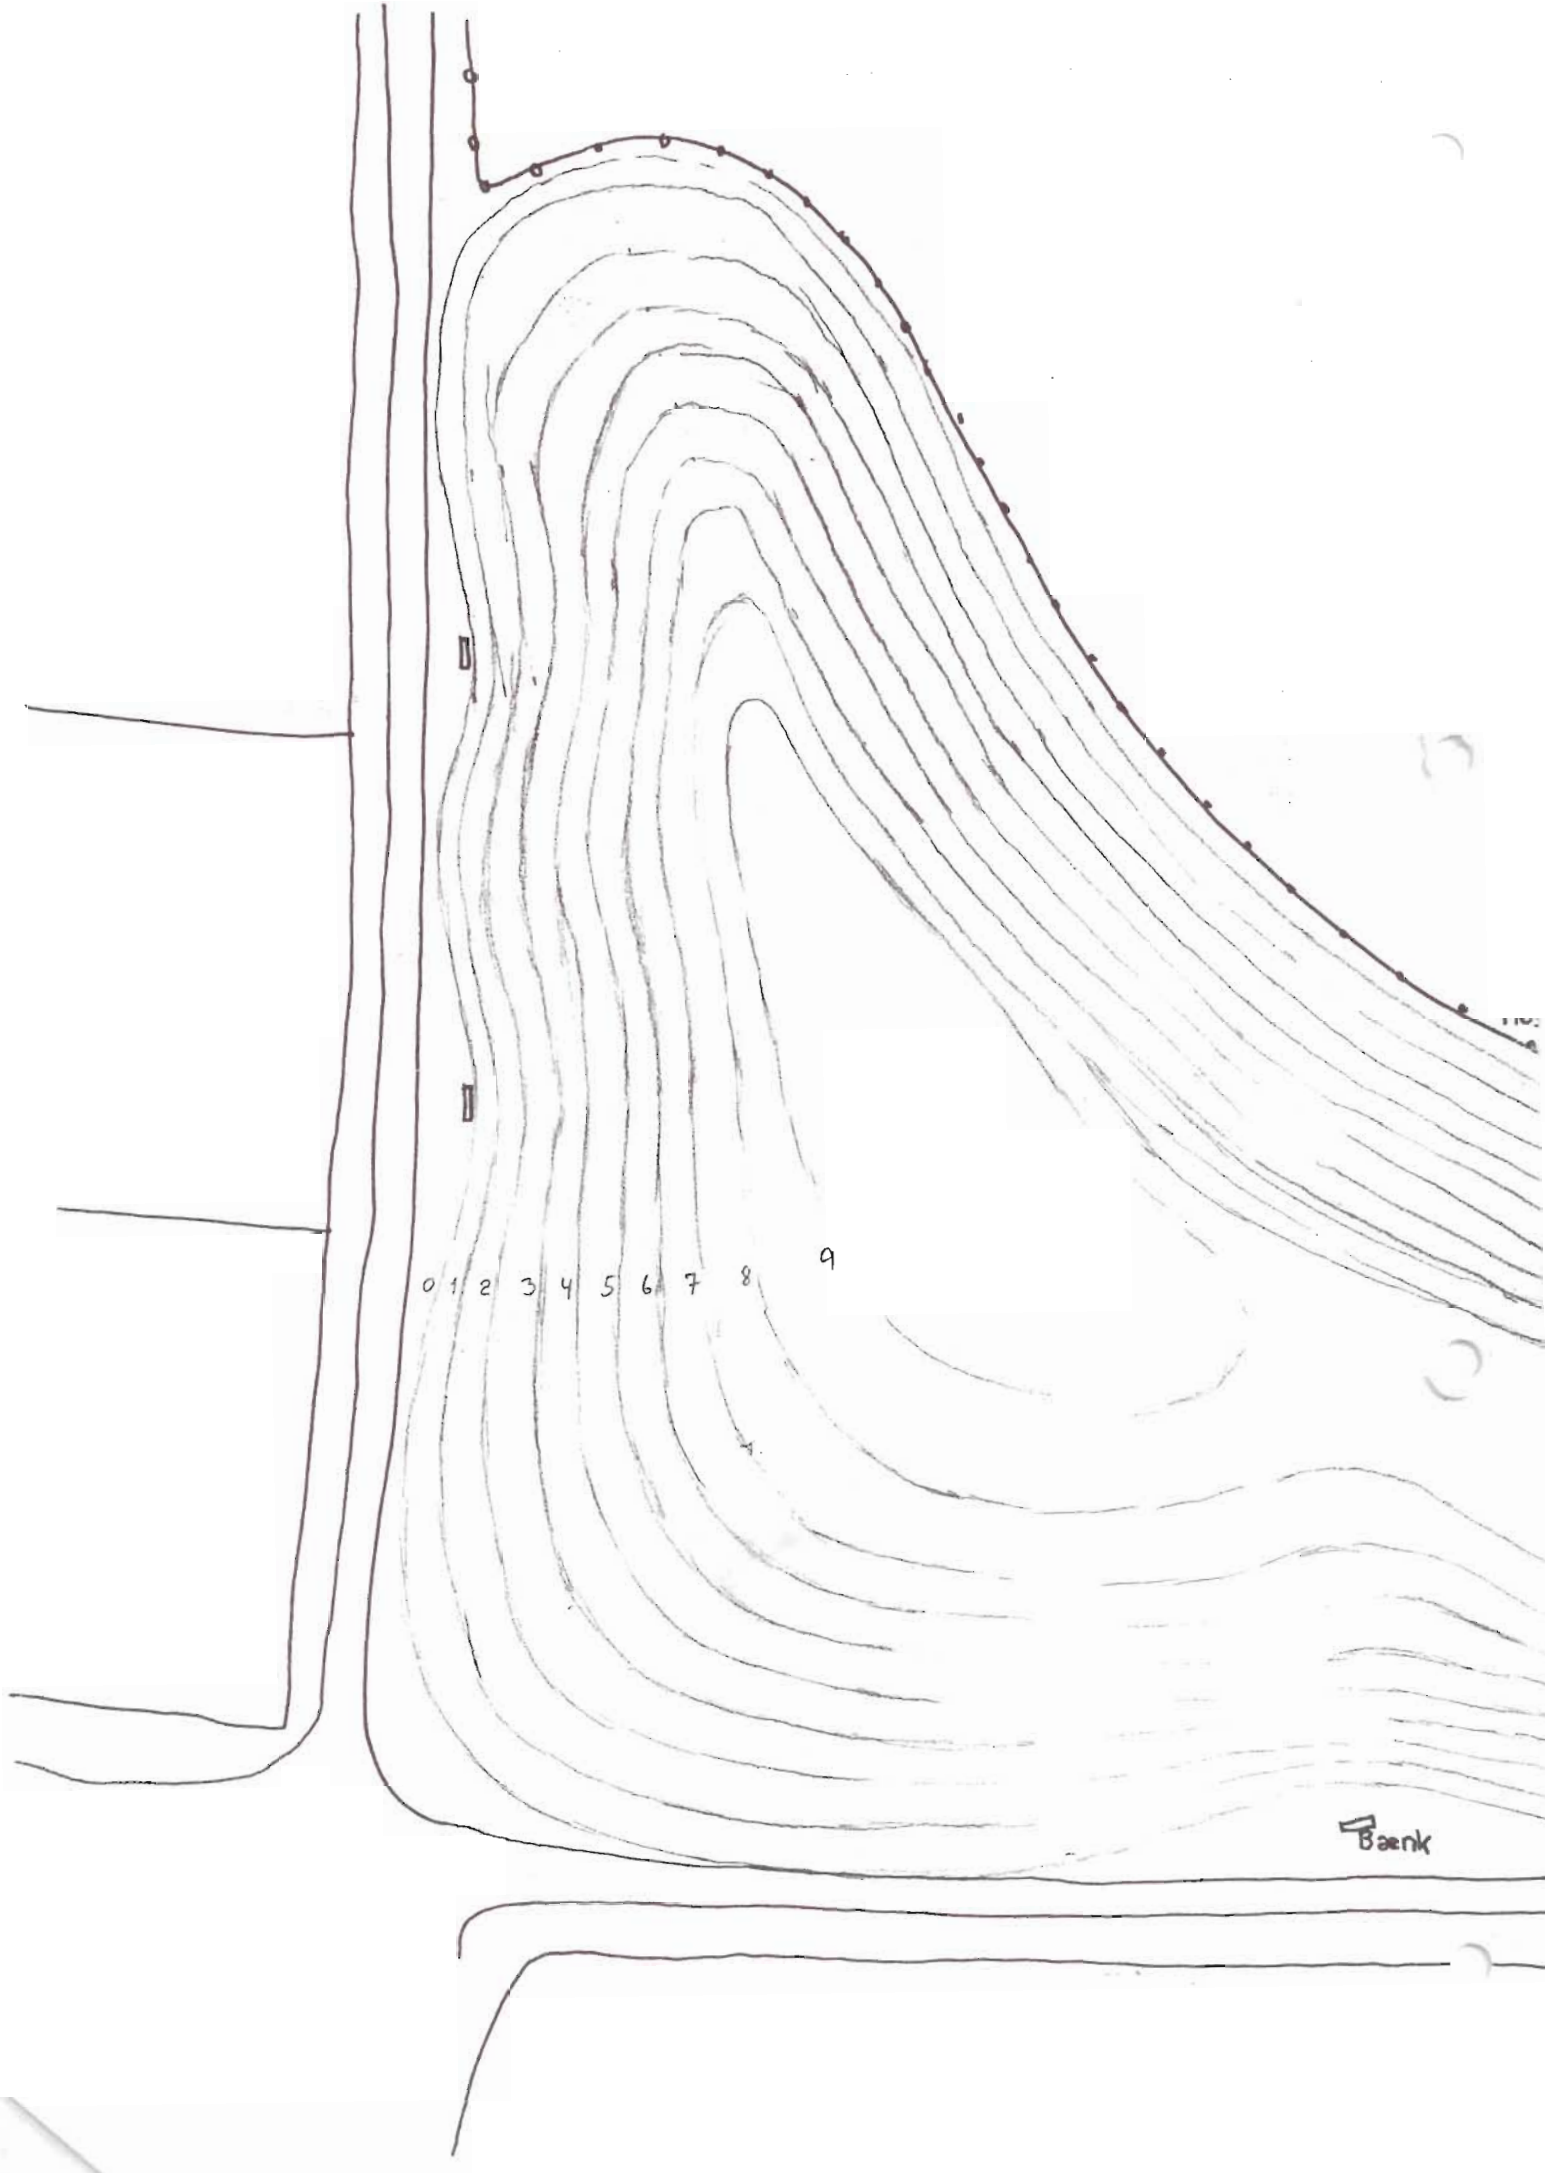

0 1 2 3 4 5 6 7 8 9

Bank

12

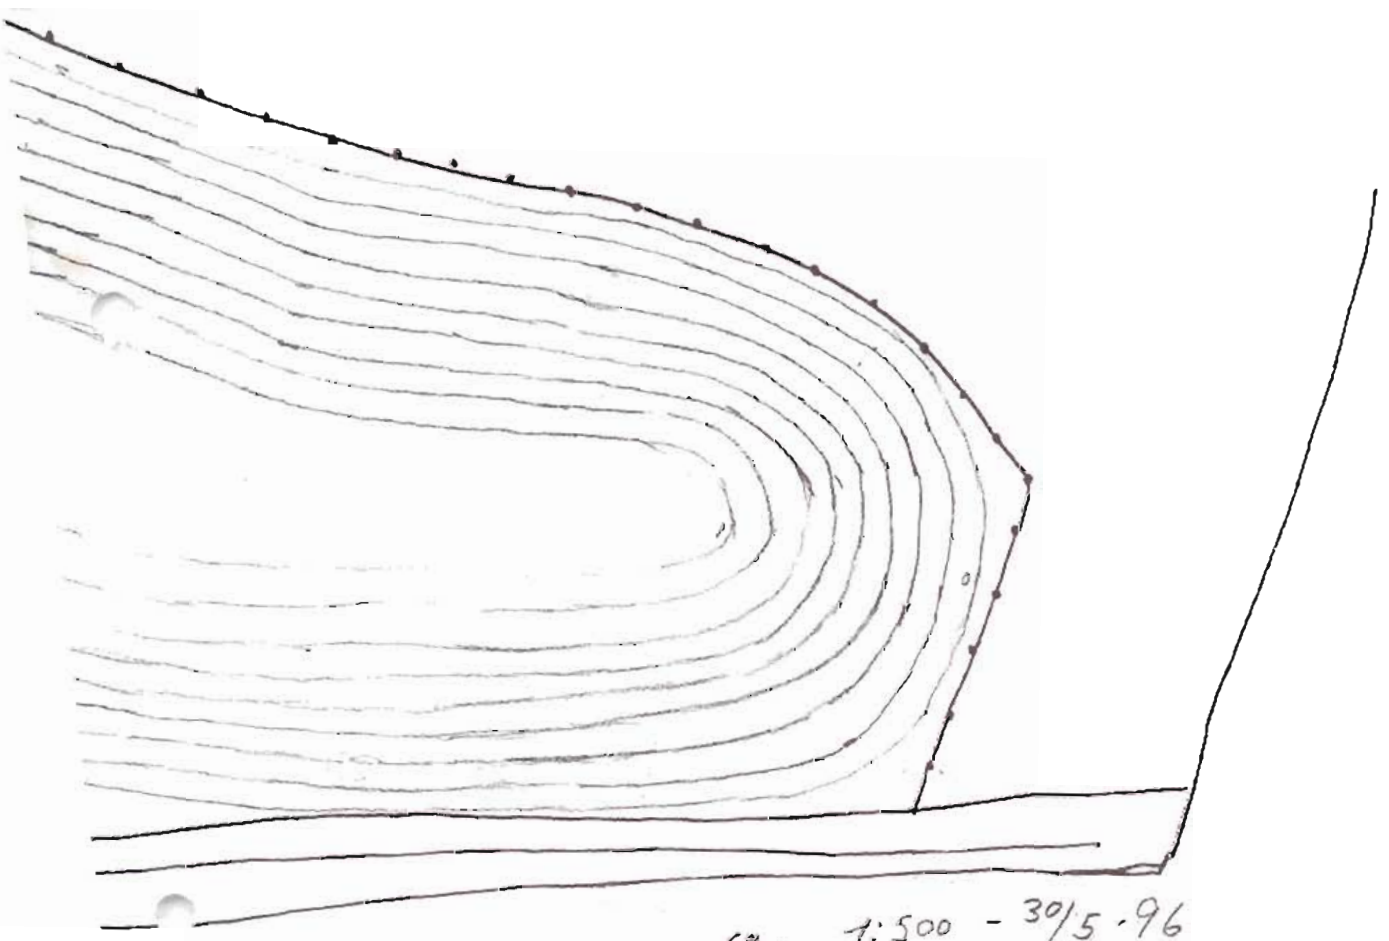

ca. 1:500 - 30/5.96